

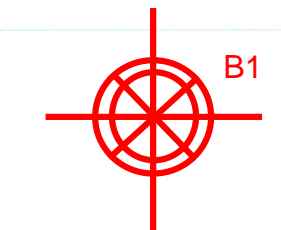


5- boreprøver 3 pumpetest

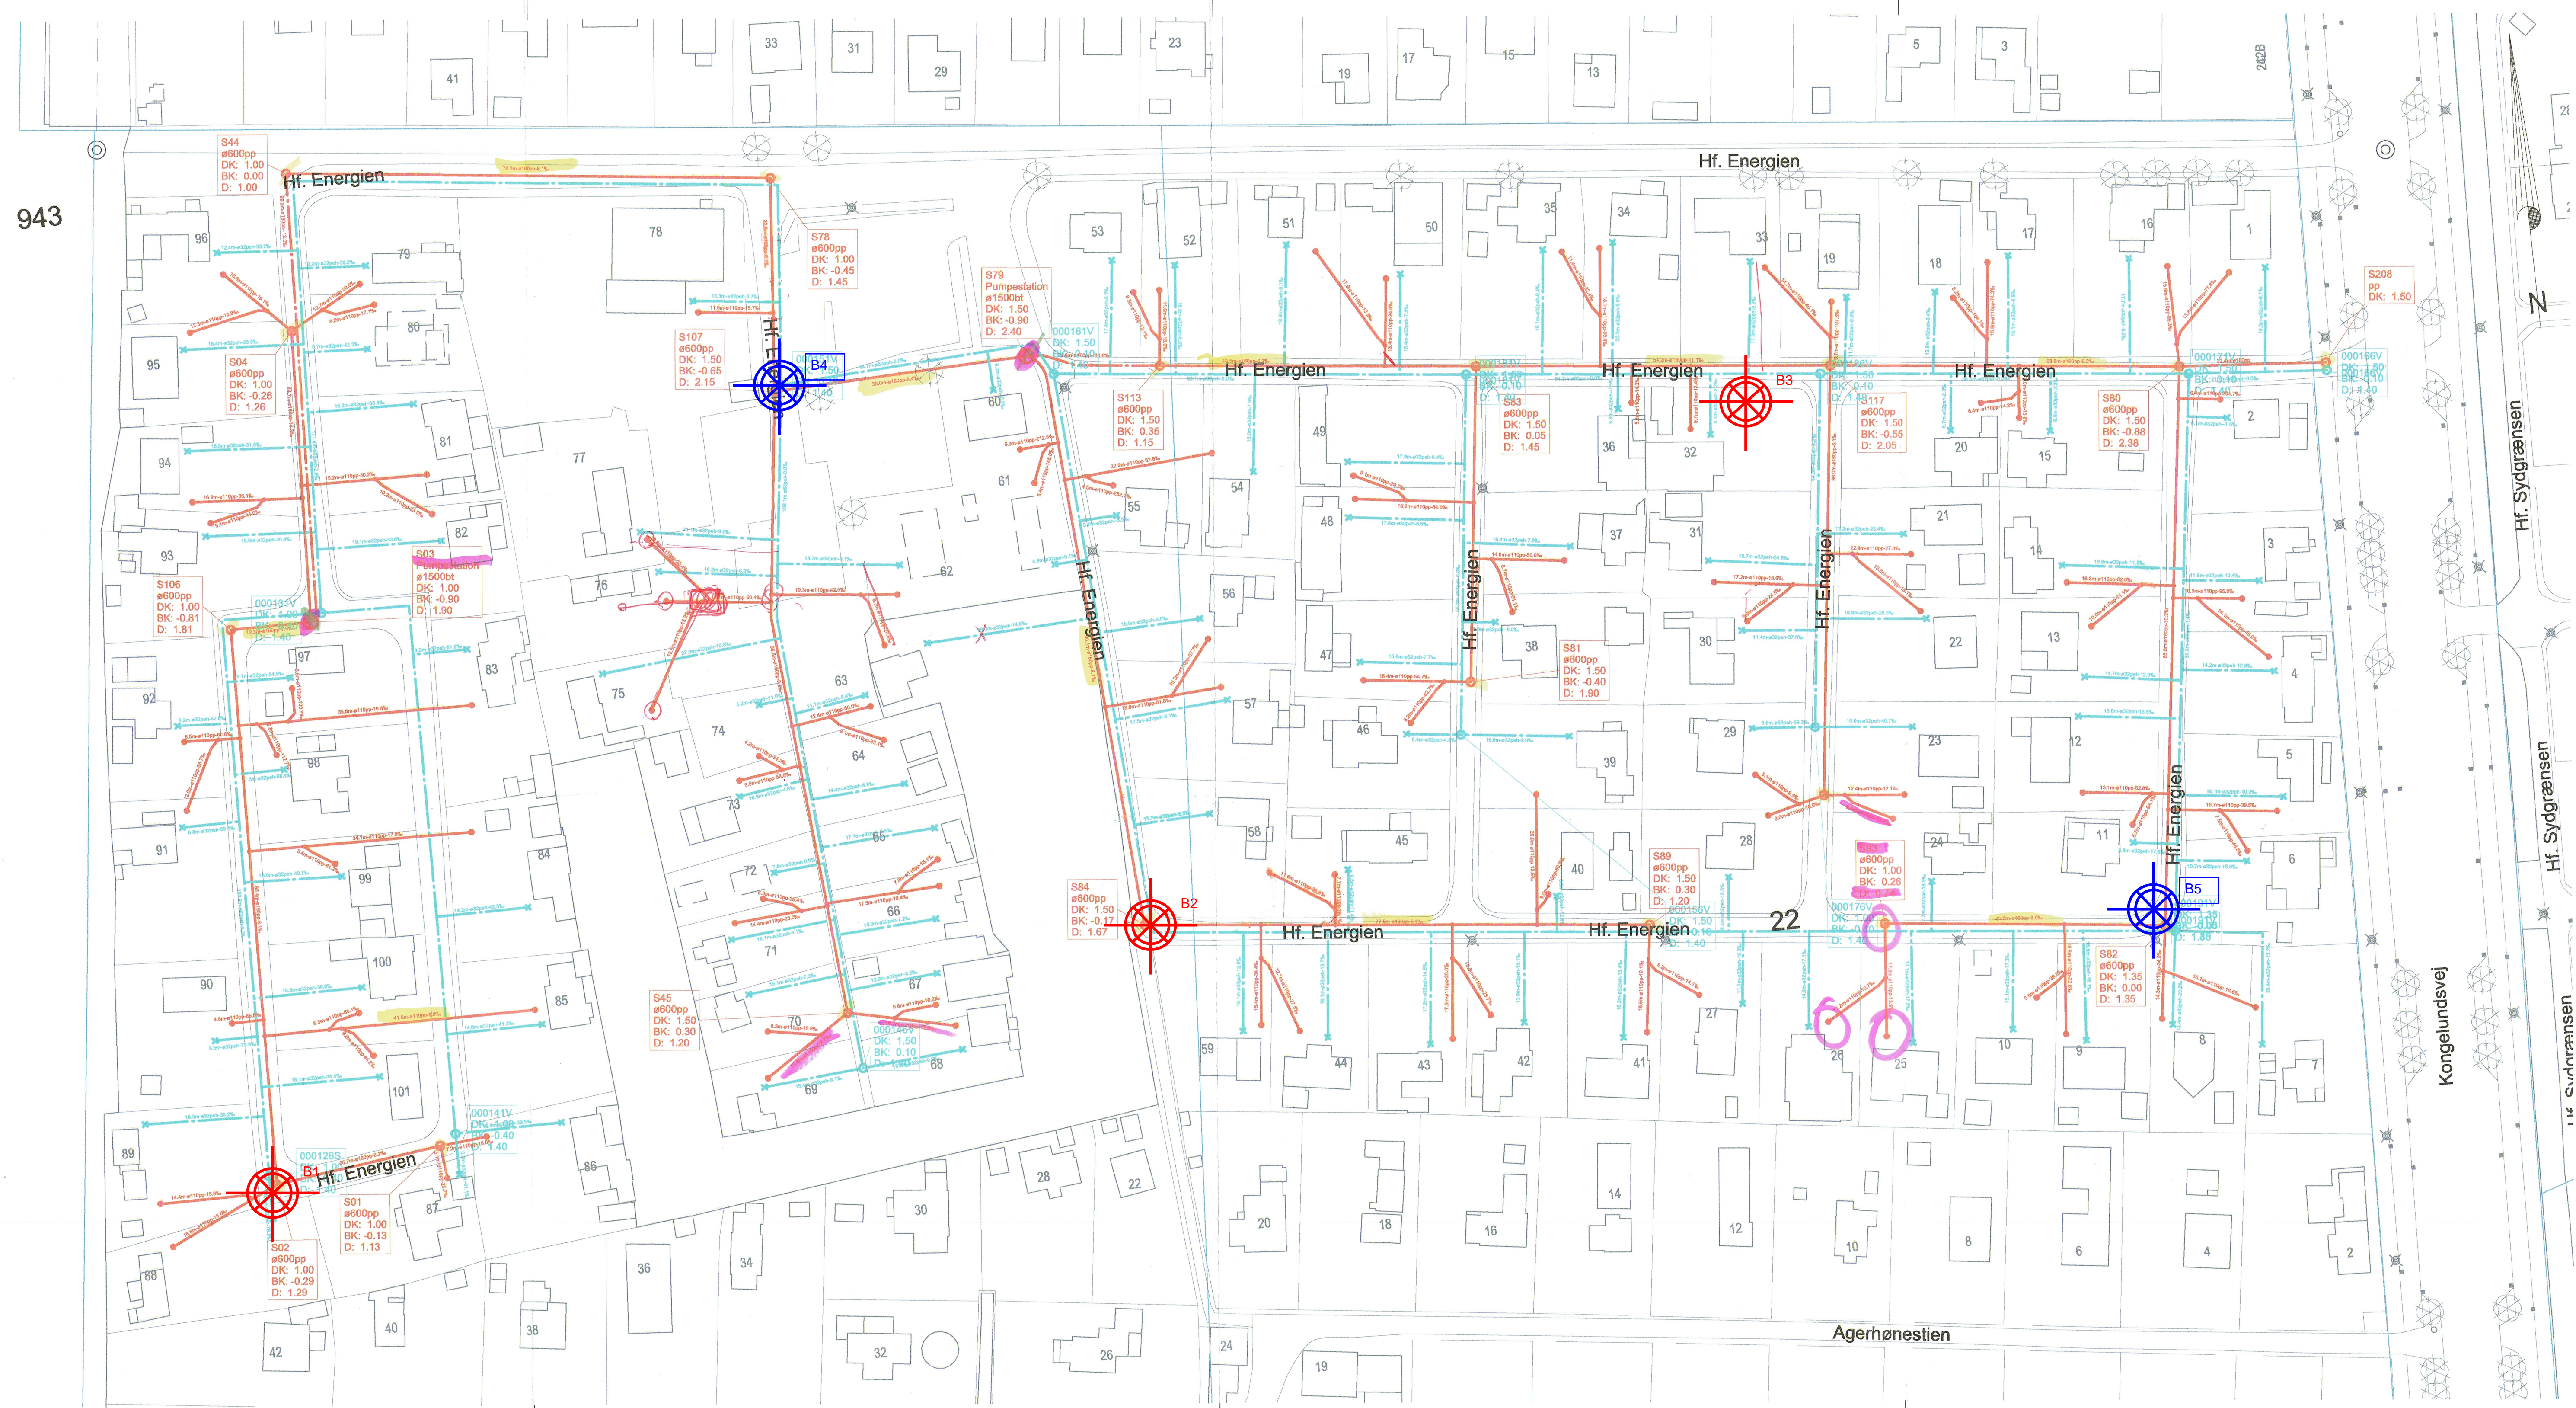

Geoteknisk boring, 2024

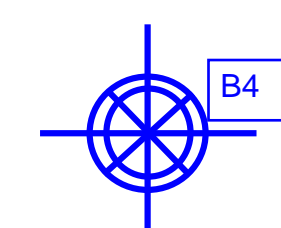

Geoteknisk boring med pumpetest, 2024

HF Energi. København
1. marts 2024

NOTE:
Koter i m, ledningsdimensioner i mm
Der må ikke måles på tegningen
Pumpestationer er inkl. pumpepumpe, ventilbrønde og elskabe

A253047-1.007 1.0

SIGNATURER:

- Spildevandsledning
- Spildevandsledning - Tryk
- Vandledning - Tryk
- Skydeventil indbygget i jord
- Projekteret pumpebrønd 2
- Eksist./projekteret brønd
- Brønd nr. GR205020
- Pumpestation
- Brøndtype
- Brønd diameter
- Dækselkote
- Bundkote
- Dybde (DK-BK)

2-lødder 6" 900 ø160
21-11-6" 900 ø160
1-11-10" 900 ø110